


安徽高速检测园区西库一楼平面布置图（初步规划）

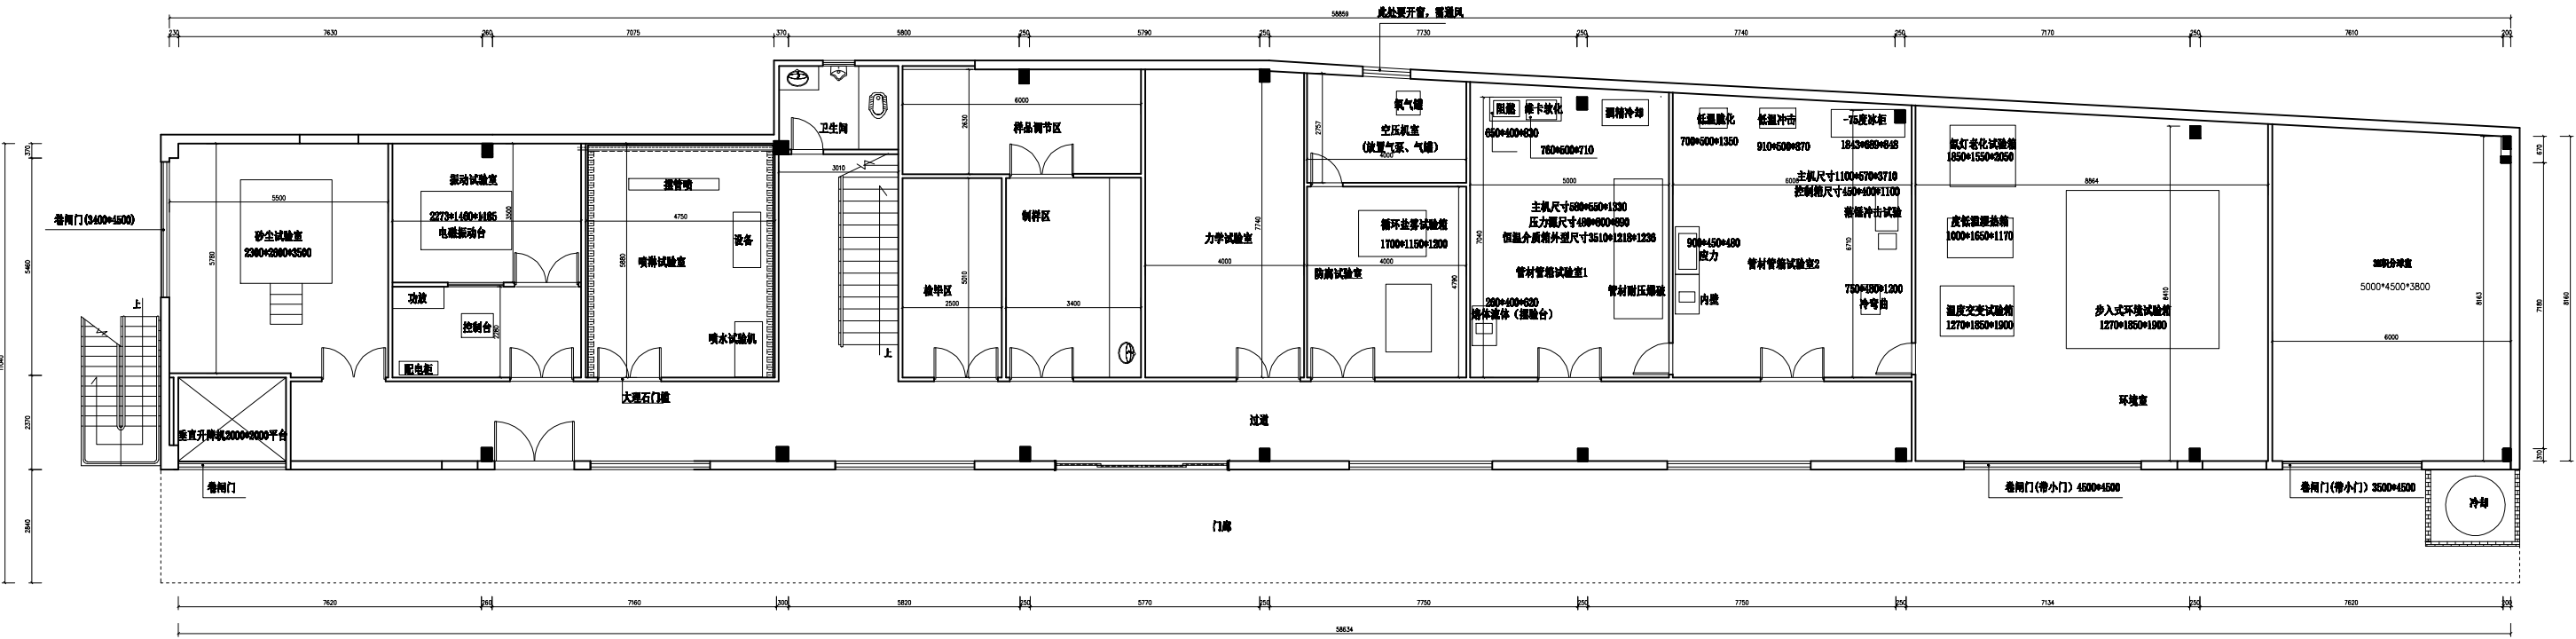

安徽高速检测园区西库二楼平面布置图（初步规划）

